


escalier de secours

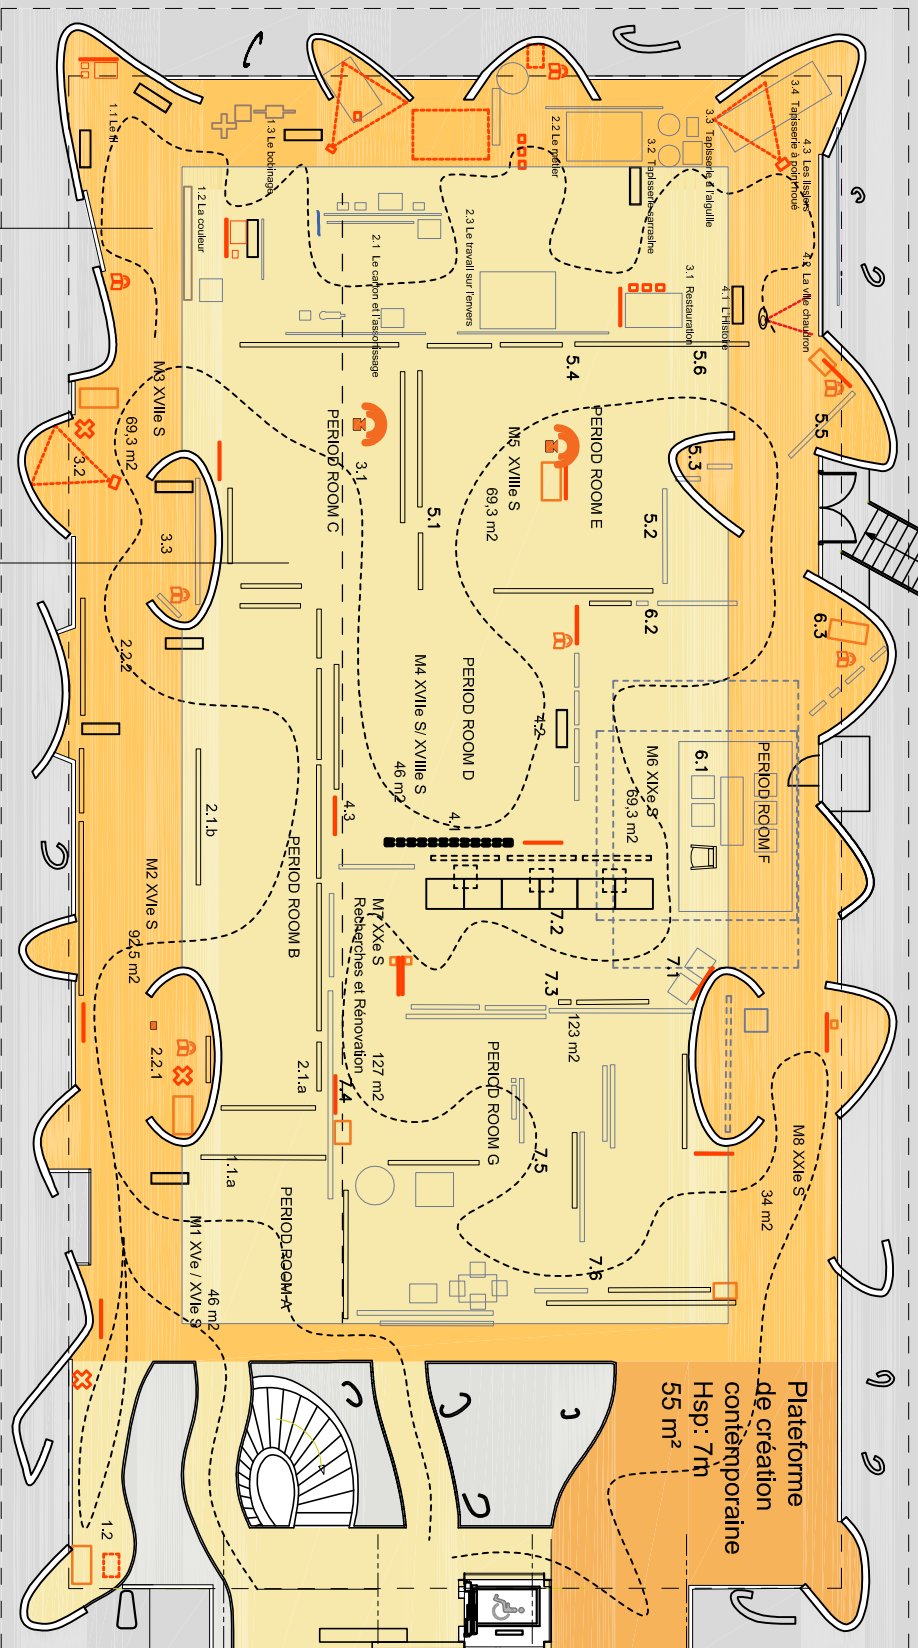

ZONE INTERPRETATION 271M² ZONE MODULAIRE 500M²

Mobilier National (position conservée)

426 m²

EFFECTIF MAXIMUM 25 PERSONNES

R+1
NIVEAU 4